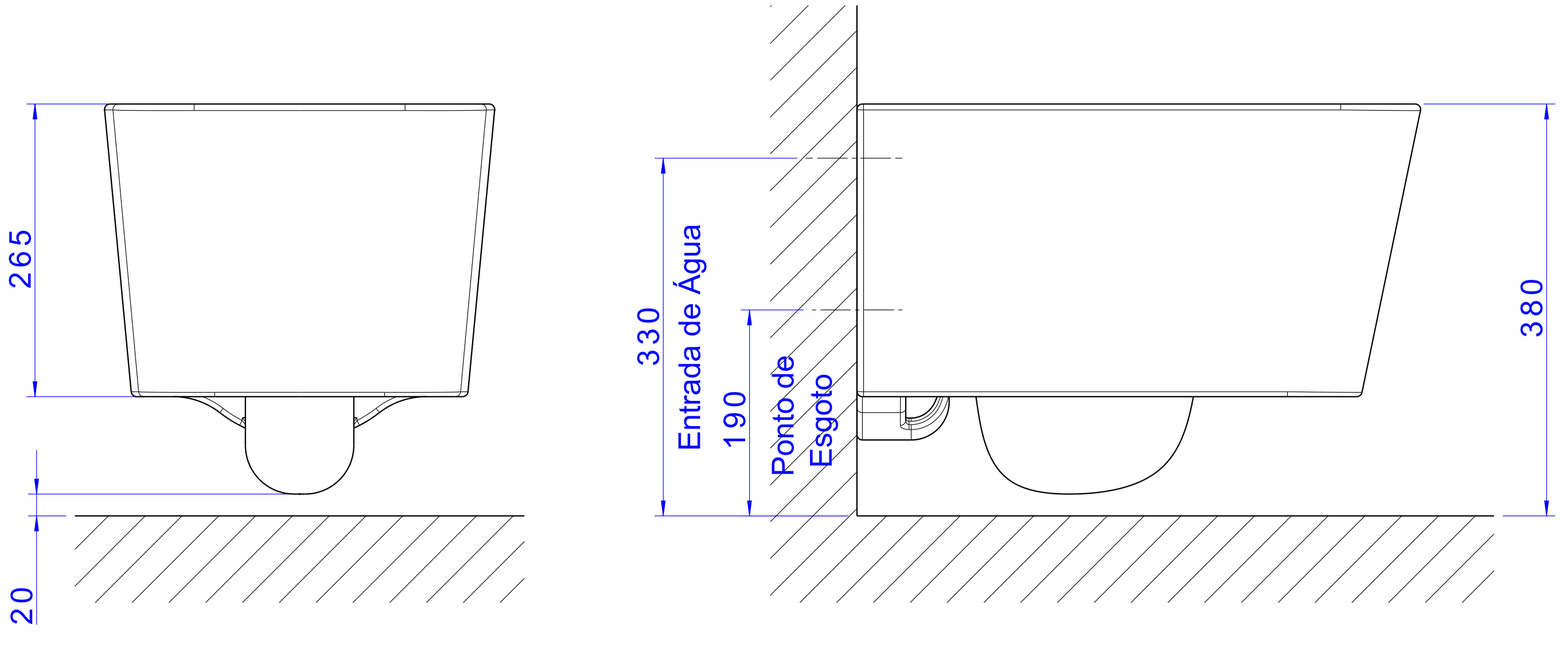
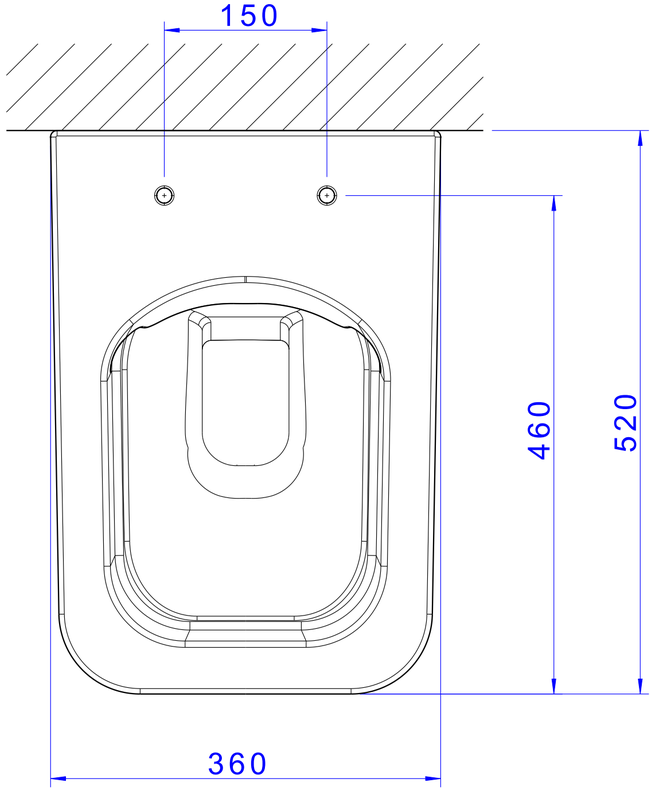

265
20
330
Entrada de Água
190
Ponto de
Esgoto
380


150
460
520
360